


	PLANO DE SINALIZAÇÃO TEMPORÁRIA		Revisão	Pág.
	Dono da Obra: Câmara Municipal de Santa Maria da Feira		00	
	Empreitada: "Requalificação Urbana da Praça S. Miguel e Av. Dr. Crispim Teixeira Borges Castro - Milheirós de Poiares "			
Empreiteira: Paviazeméis - Pavimentações de Azeméis, Lda.				

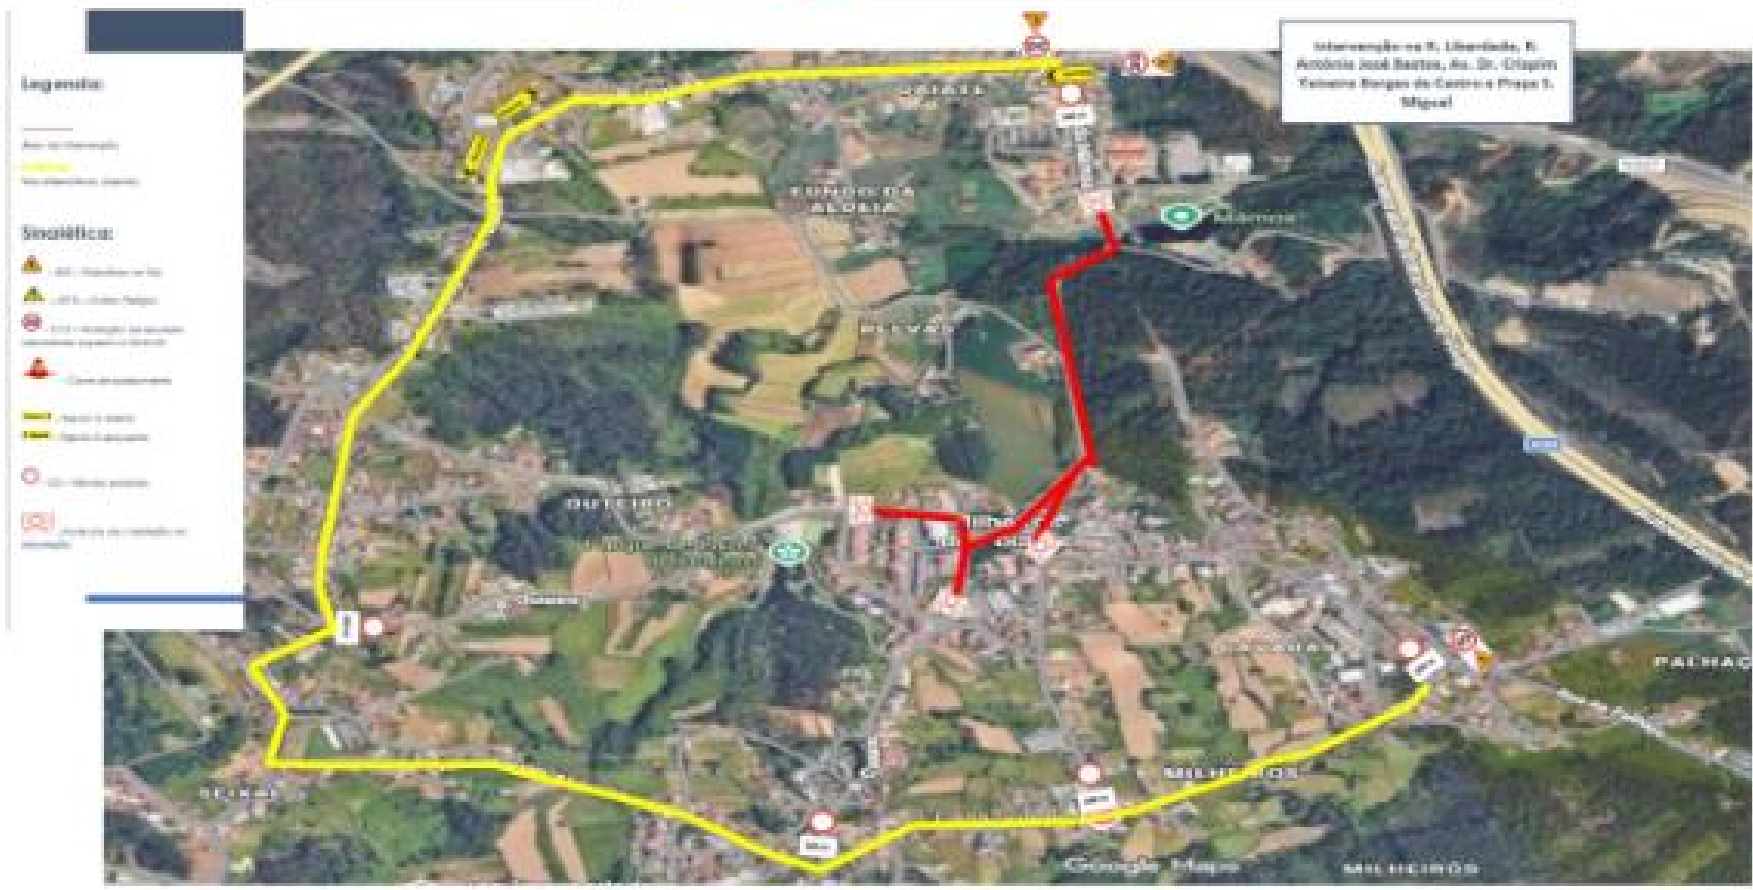

Elaborado por: Jorge Melo Pereira Data: 23/01/2024	Verificado por: Isá Caleiro Data: 23/01/2024	Aprovado por: Data: ___/___/___
---	---	------------------------------------